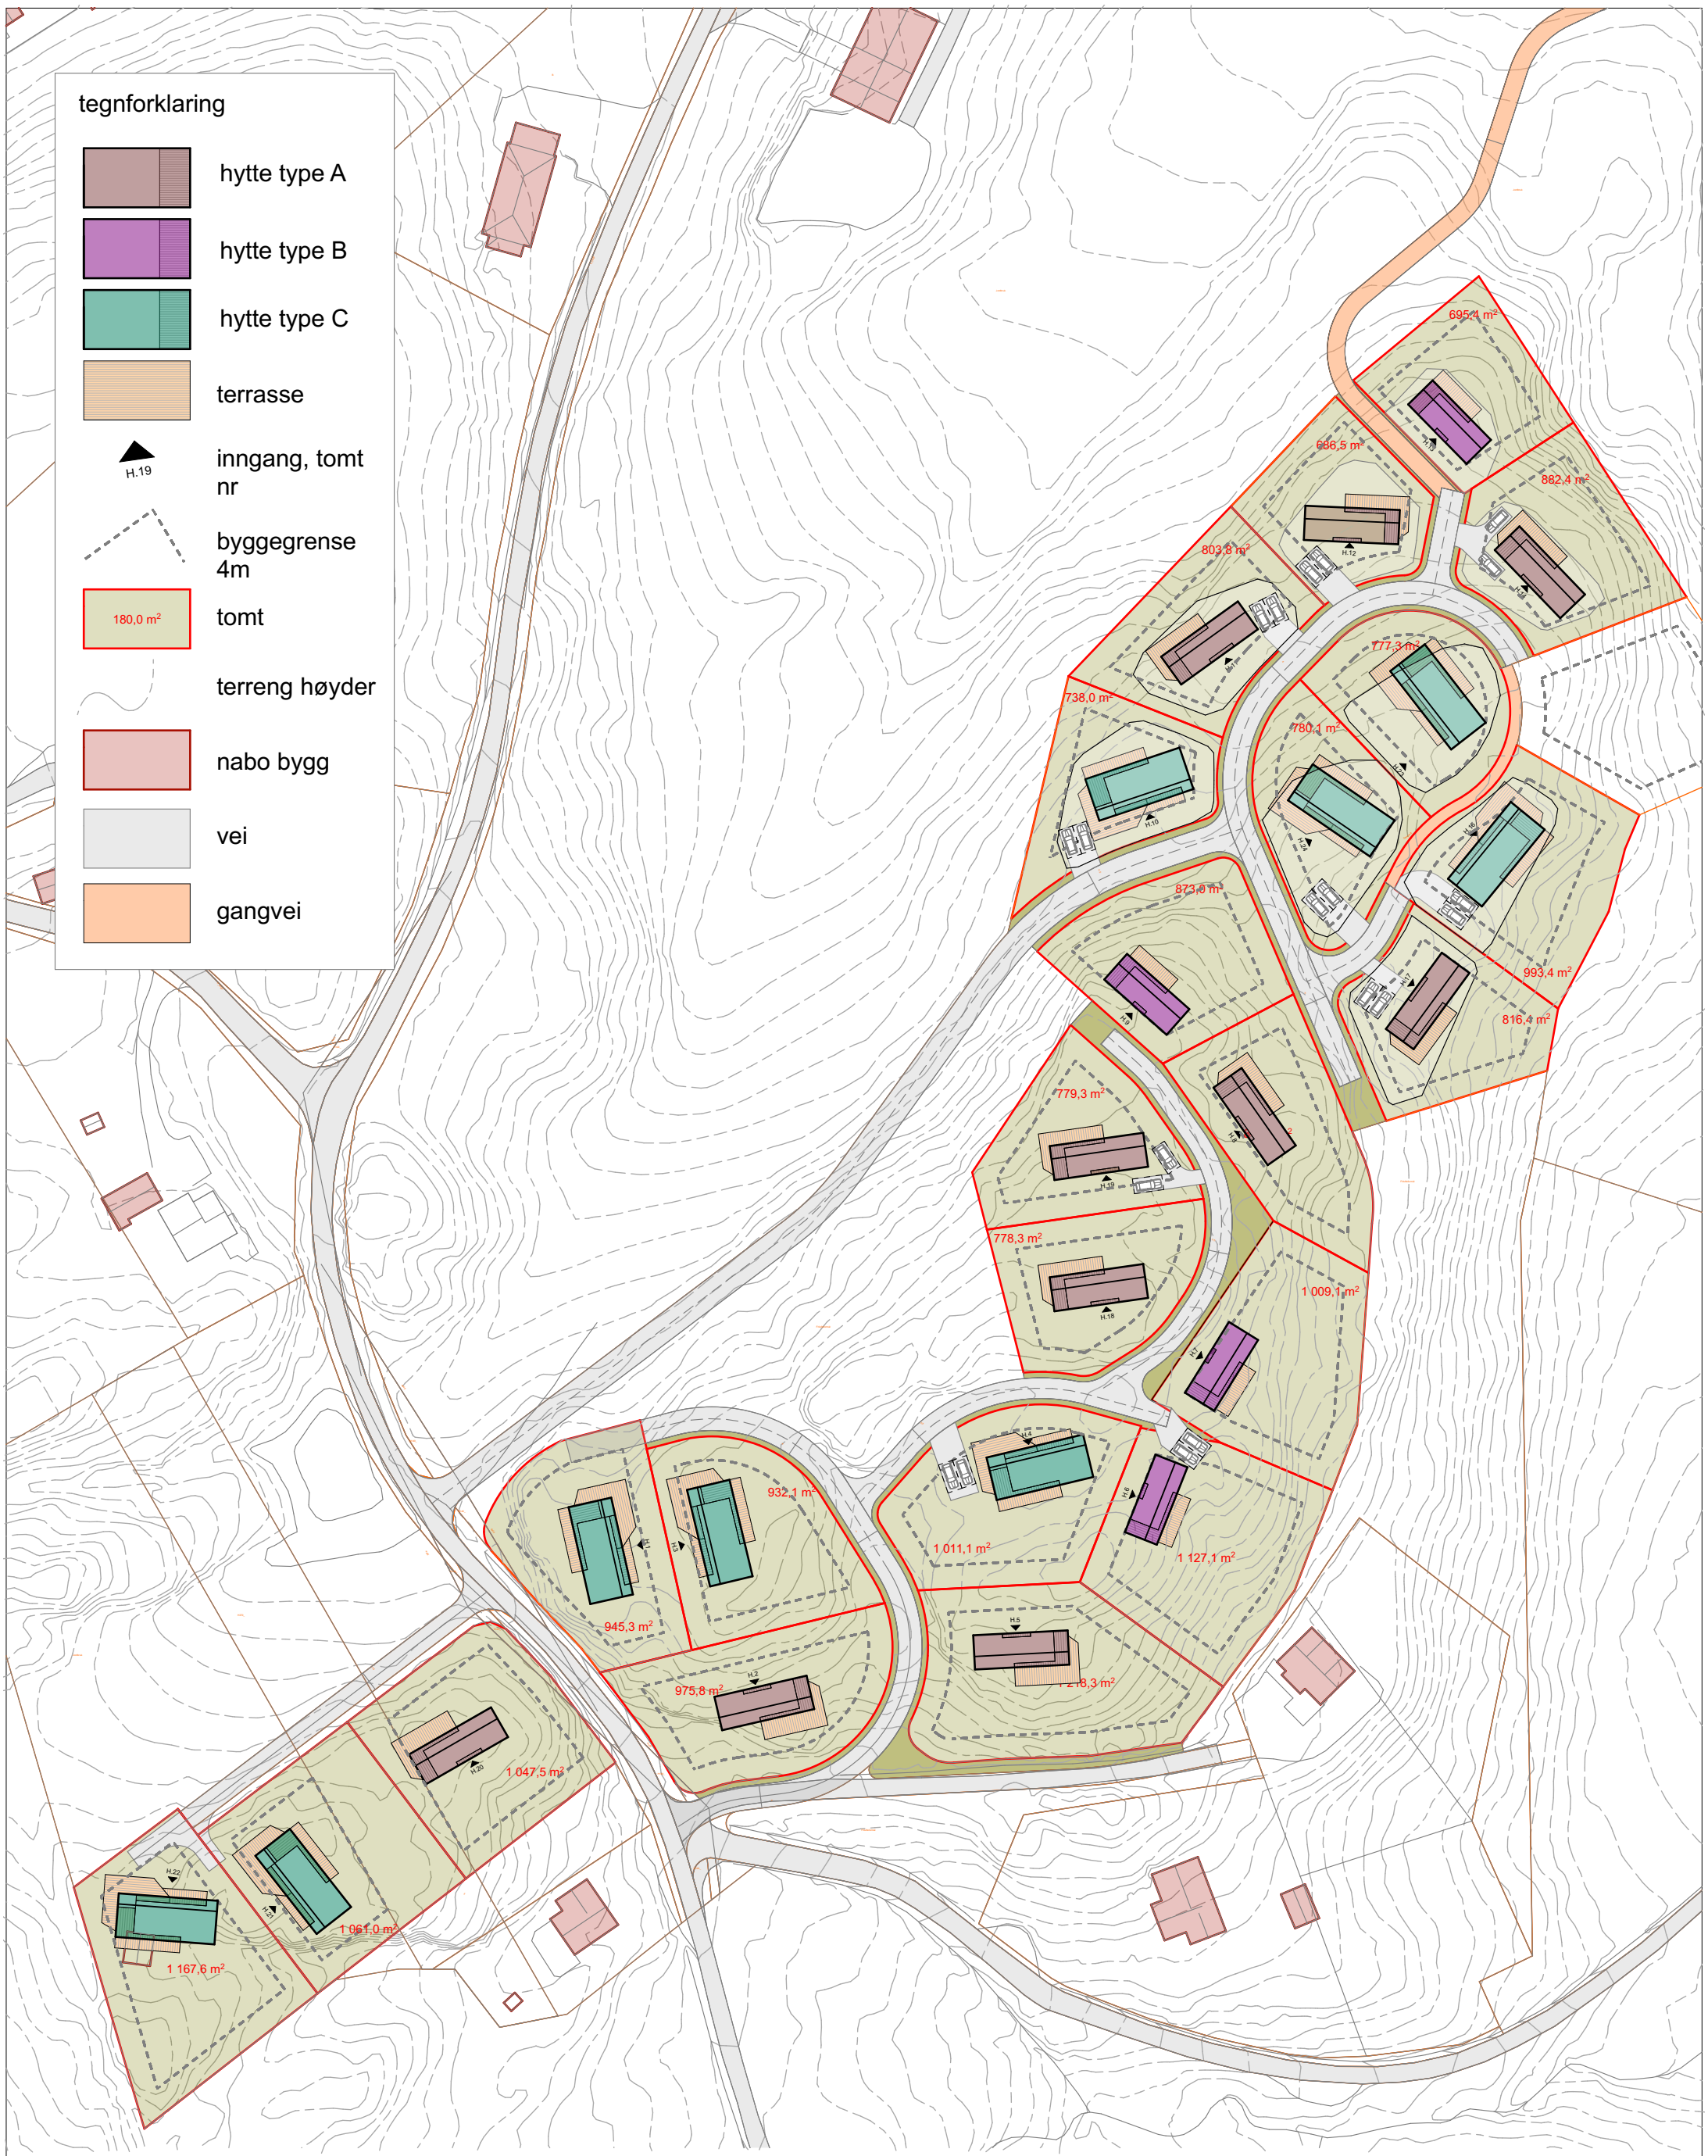

Situasjonsplan 1:1000

Prosjektnavn Adresse, 0000 Sted tiltakshaver: Tiltakshaver NB! Tegninger/konseptet er Tysseland Arkitektur AS sin eiendom og tilhørende rettigheter ihht til åndsverkloven inntil noe annet er avtalt/kontraktsfestet. Fil: Z:\1815 Svelo hytefelt\1815 Svelo hytefelt skisseprosjekt 04.pln Fase: Skisseprosjekt	Type tegning: Situasjonsplan Gnr/Bnr: Gnr/Bnr/Festenr Målestokk: 1:1000 (A3)	Dato opprettet: 01.01.2018 Prosjektnr.: Prosjektnr. Dato revidert: 05.03.2019	Rev.nr: 00 Tegningsnr.: A10-2 sign: JS kontroll: MT	Tysseland Arkitektur AS Valkendorfsgaten 9 5012 Bergen joanna@tyark.no tlf. 968 36 511 tyark